


Plananlage zur Friedhofssatzung der Stadt Wolfsburg für den Bestattungsbetrieb auf den städtischen Friedhöfen vom 13.12.2006 in der Fassung der 9. Nachtragssatzung vom 14.03.2018 (in Kraft seit 01.04.2018)

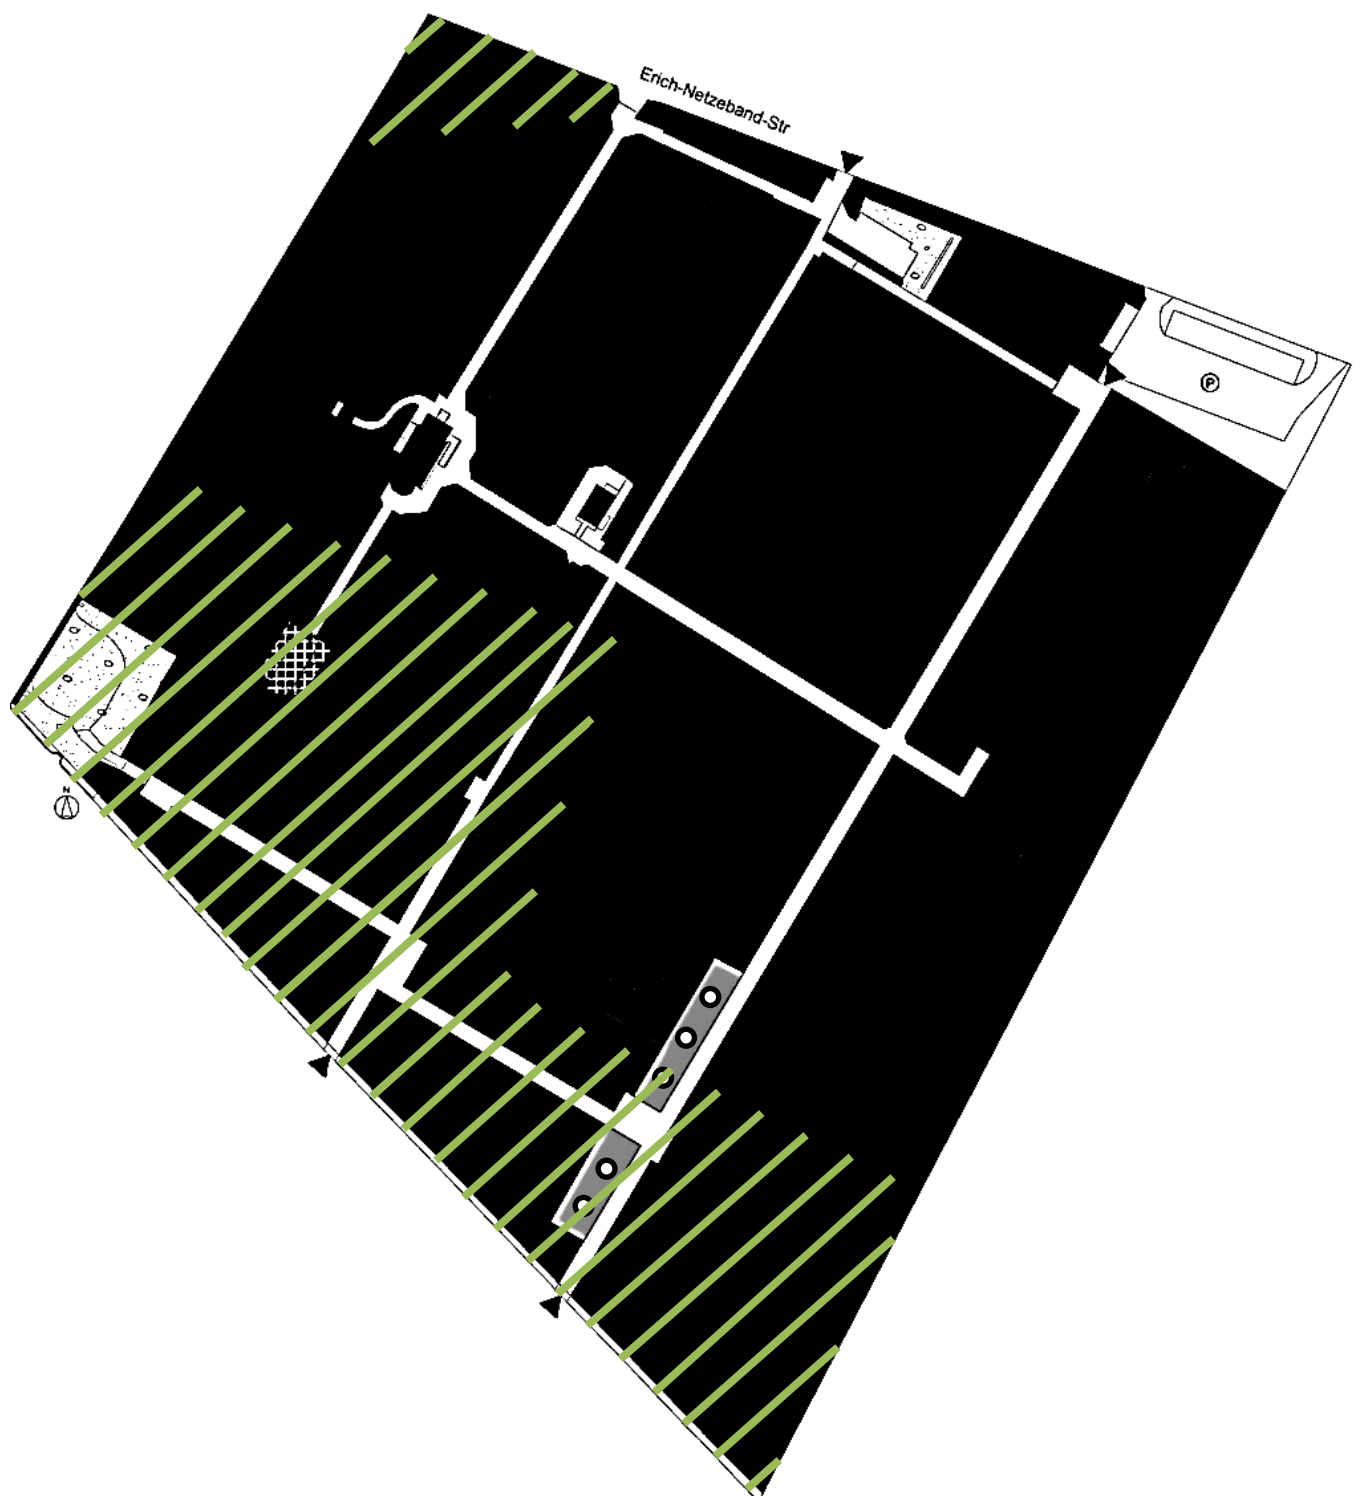

 Festgelegter Bereich gemäß § 21 Absatz 9