



BEBAUUNGSPLAN DER STADT WOLFSBURG MIT ÖRTLICHER BAUVORSCHRIFT ÜBER DIE GESTALTUNG FÜR DAS GEBIET: "STEIMKER BERG"

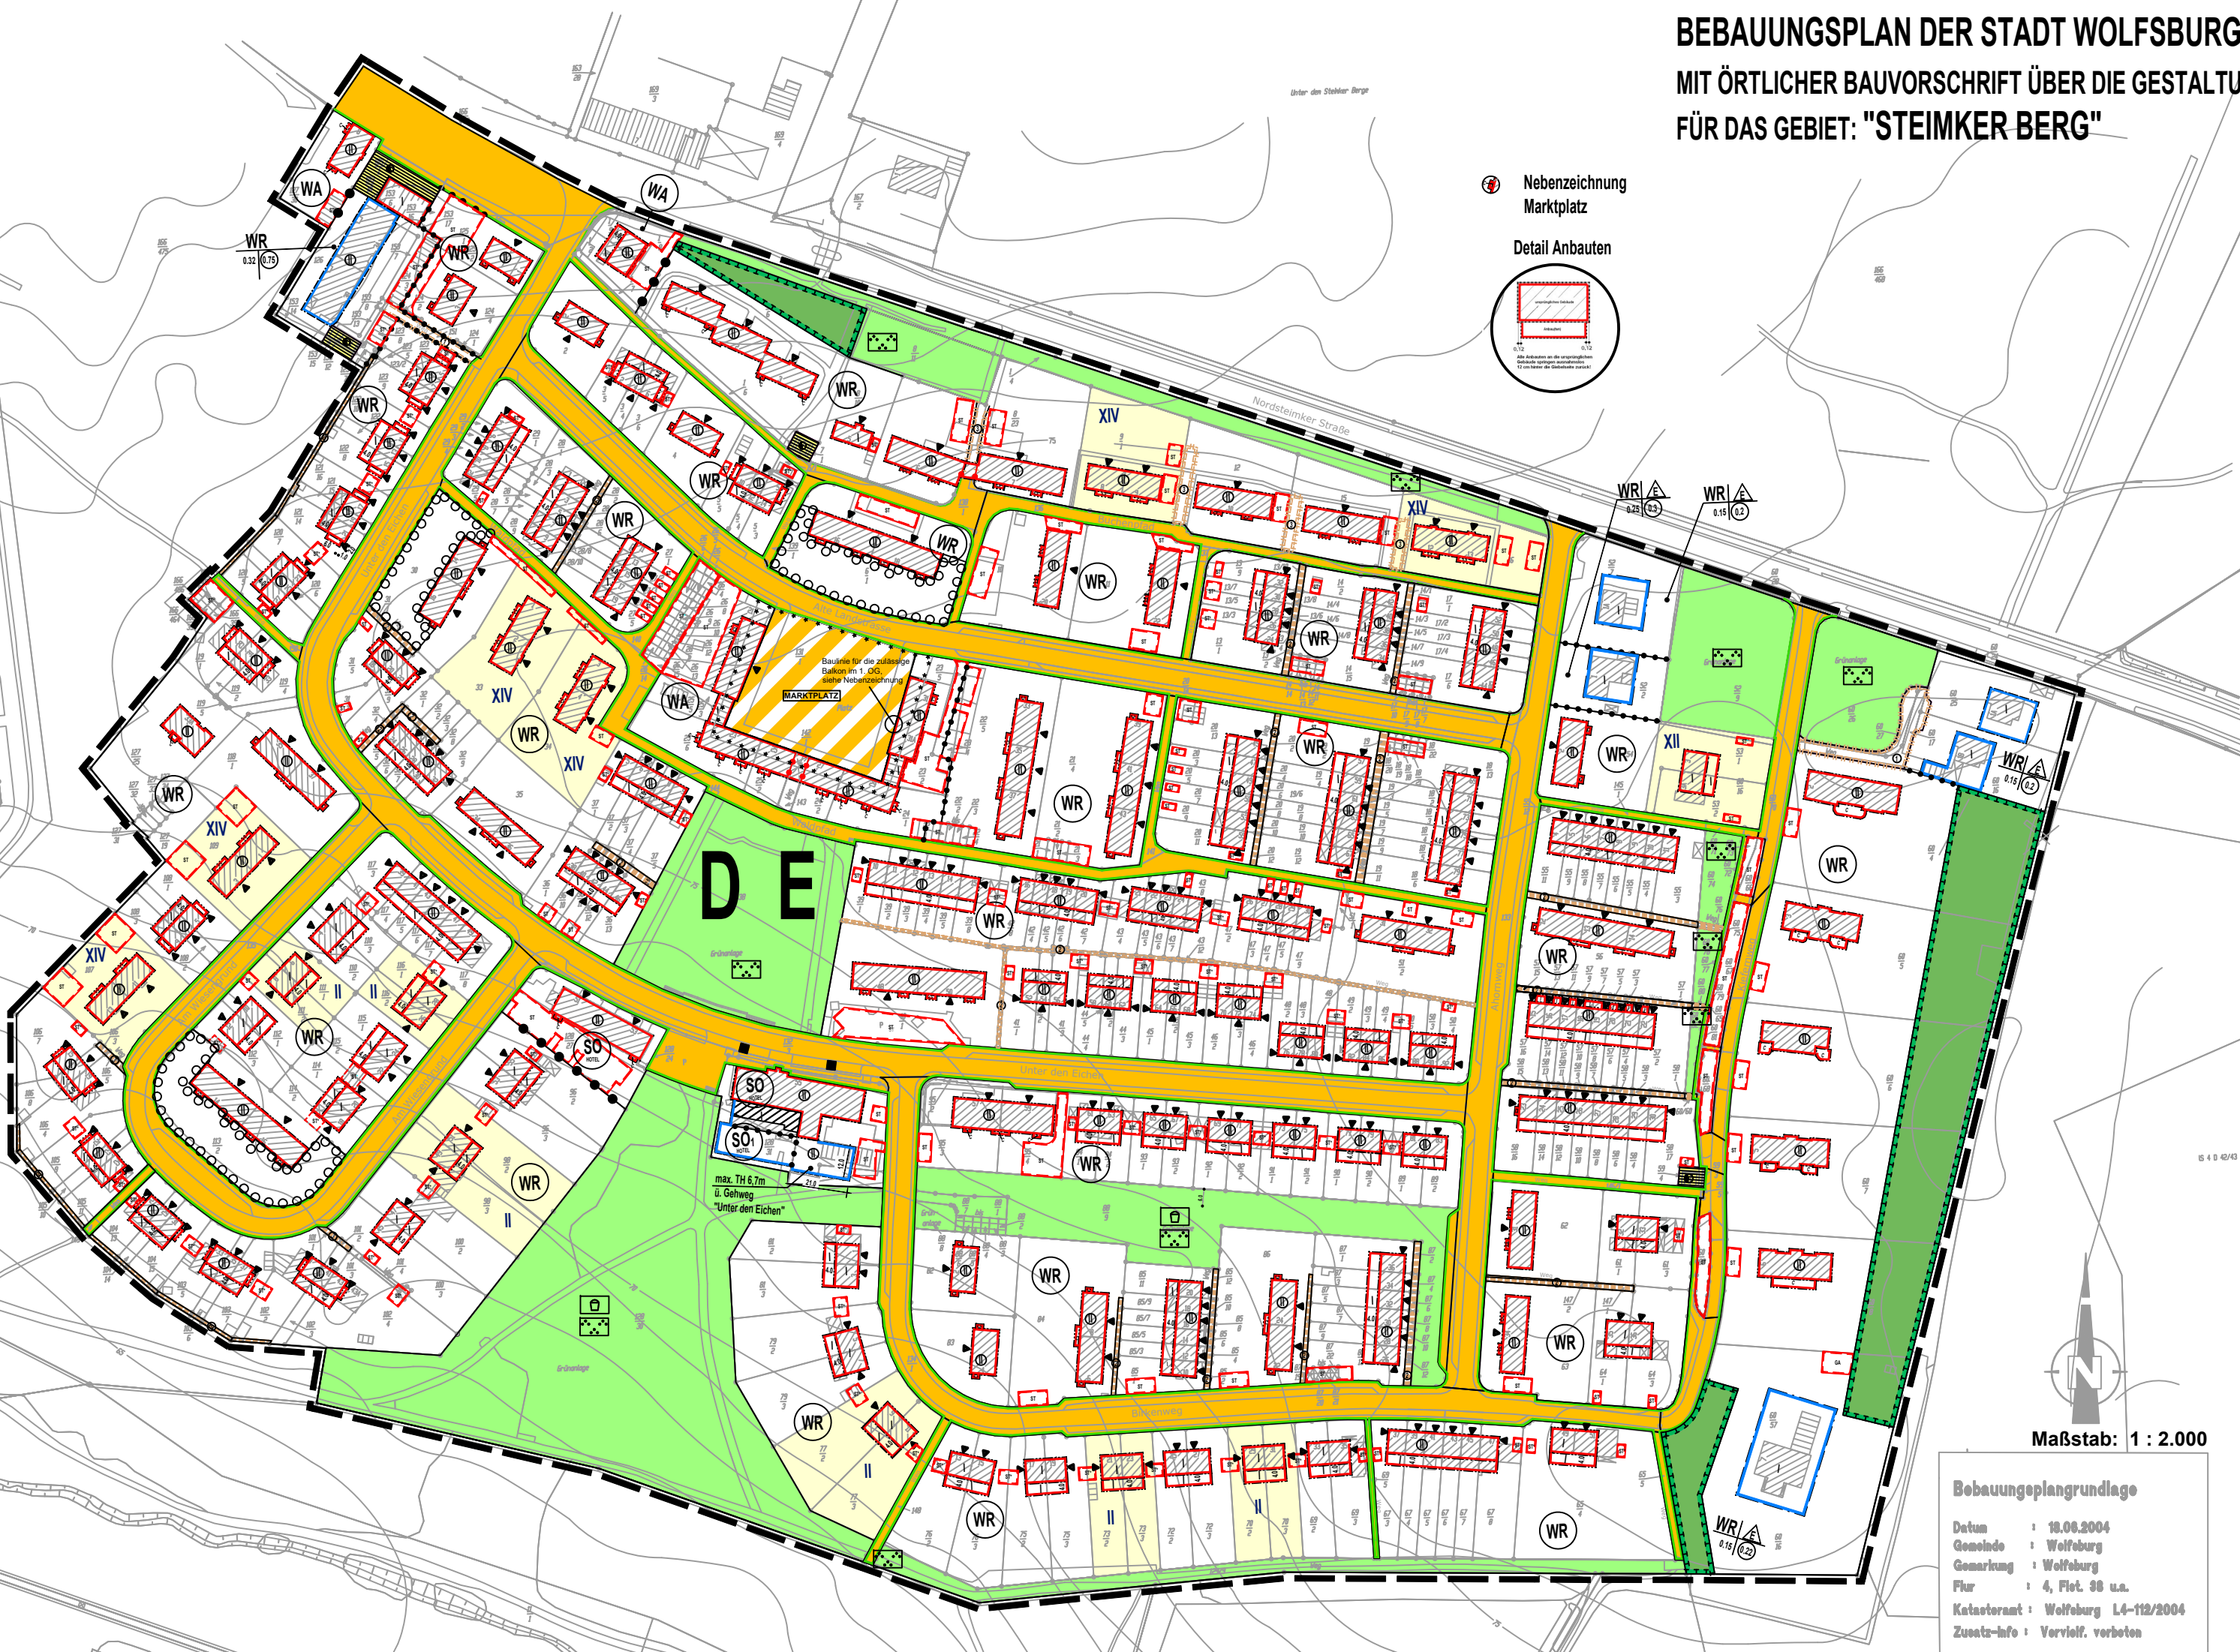

⊕ Nebenzeichnung
Marktplatz

Detail Anbauten

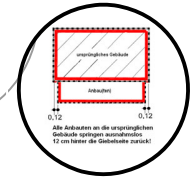

DE

MARKTPLATZ

max. TH 6,7m
ü. Gehweg
"Unter den Eichen"

Maßstab: 1 : 2.000

Bebauungsplangrundlage

Datum : 18.06.2004
Gemeinde : Wolfburg
Gemarkung : Wolfburg
Flur : 4, Flot. 38 u.a.
Katasteramt : Wolfburg L4-112/2004
Zusatz-Info : Vervielf. verboten